










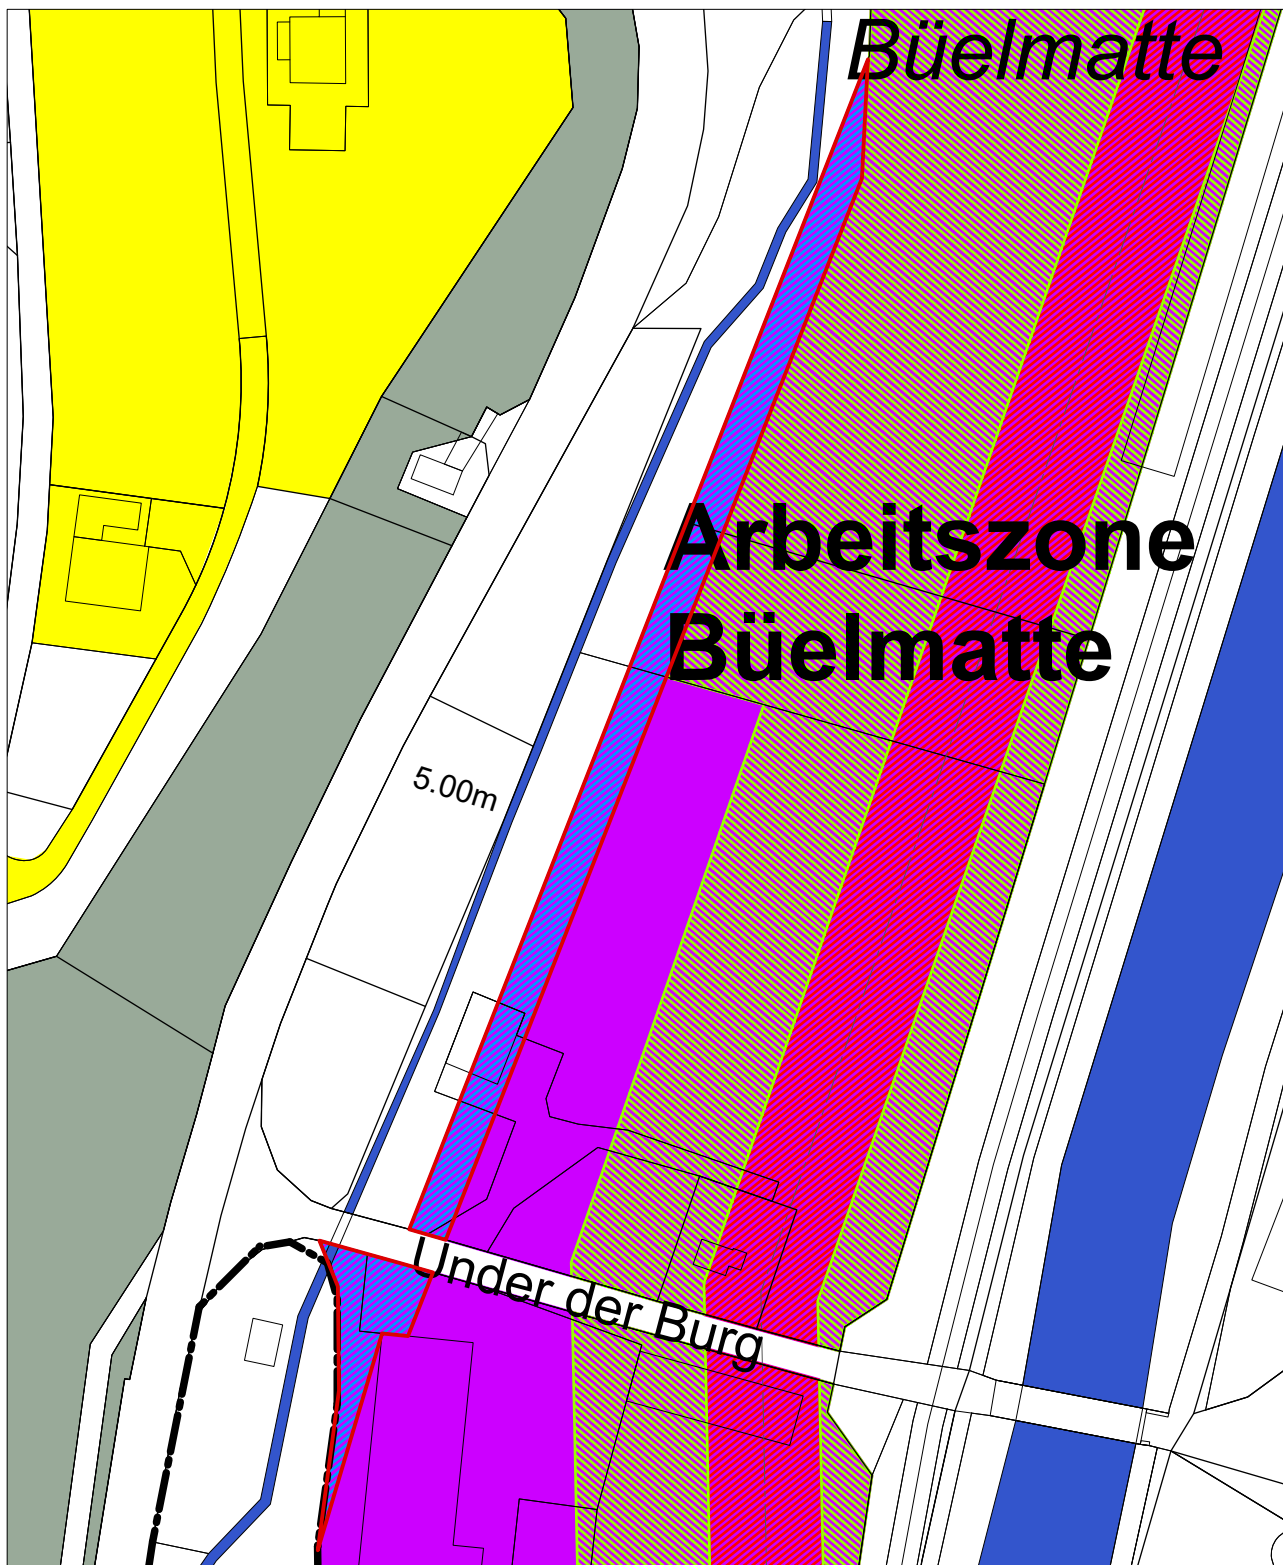
ÄNDERUNG BAUZONENPLAN ARBEITSZONE "BÜELMATTE" 1:1000

Einwohnergemeinde Zweisimmen | Kanton Bern
Auflageexemplar vom 10. März 2026


Zonenplan Gewässerräume | **Änderung Bauzonenplan** | Änderung Baureglement |
Erläuterungsbericht mit Beilagen

Legende

	ZPP	Zone mit Planungspflicht
	W2A	Wohnzone 2-Geschlossig
	A2	Arbeitszone 2
		Zone mit Baubeschränkung
		offenes Gewässer
		Wald
		Zone mit Bauverbot
		Freihaltefläche für Fließgewässer
		Perimeter der Zonenplanänderung



0 1000m

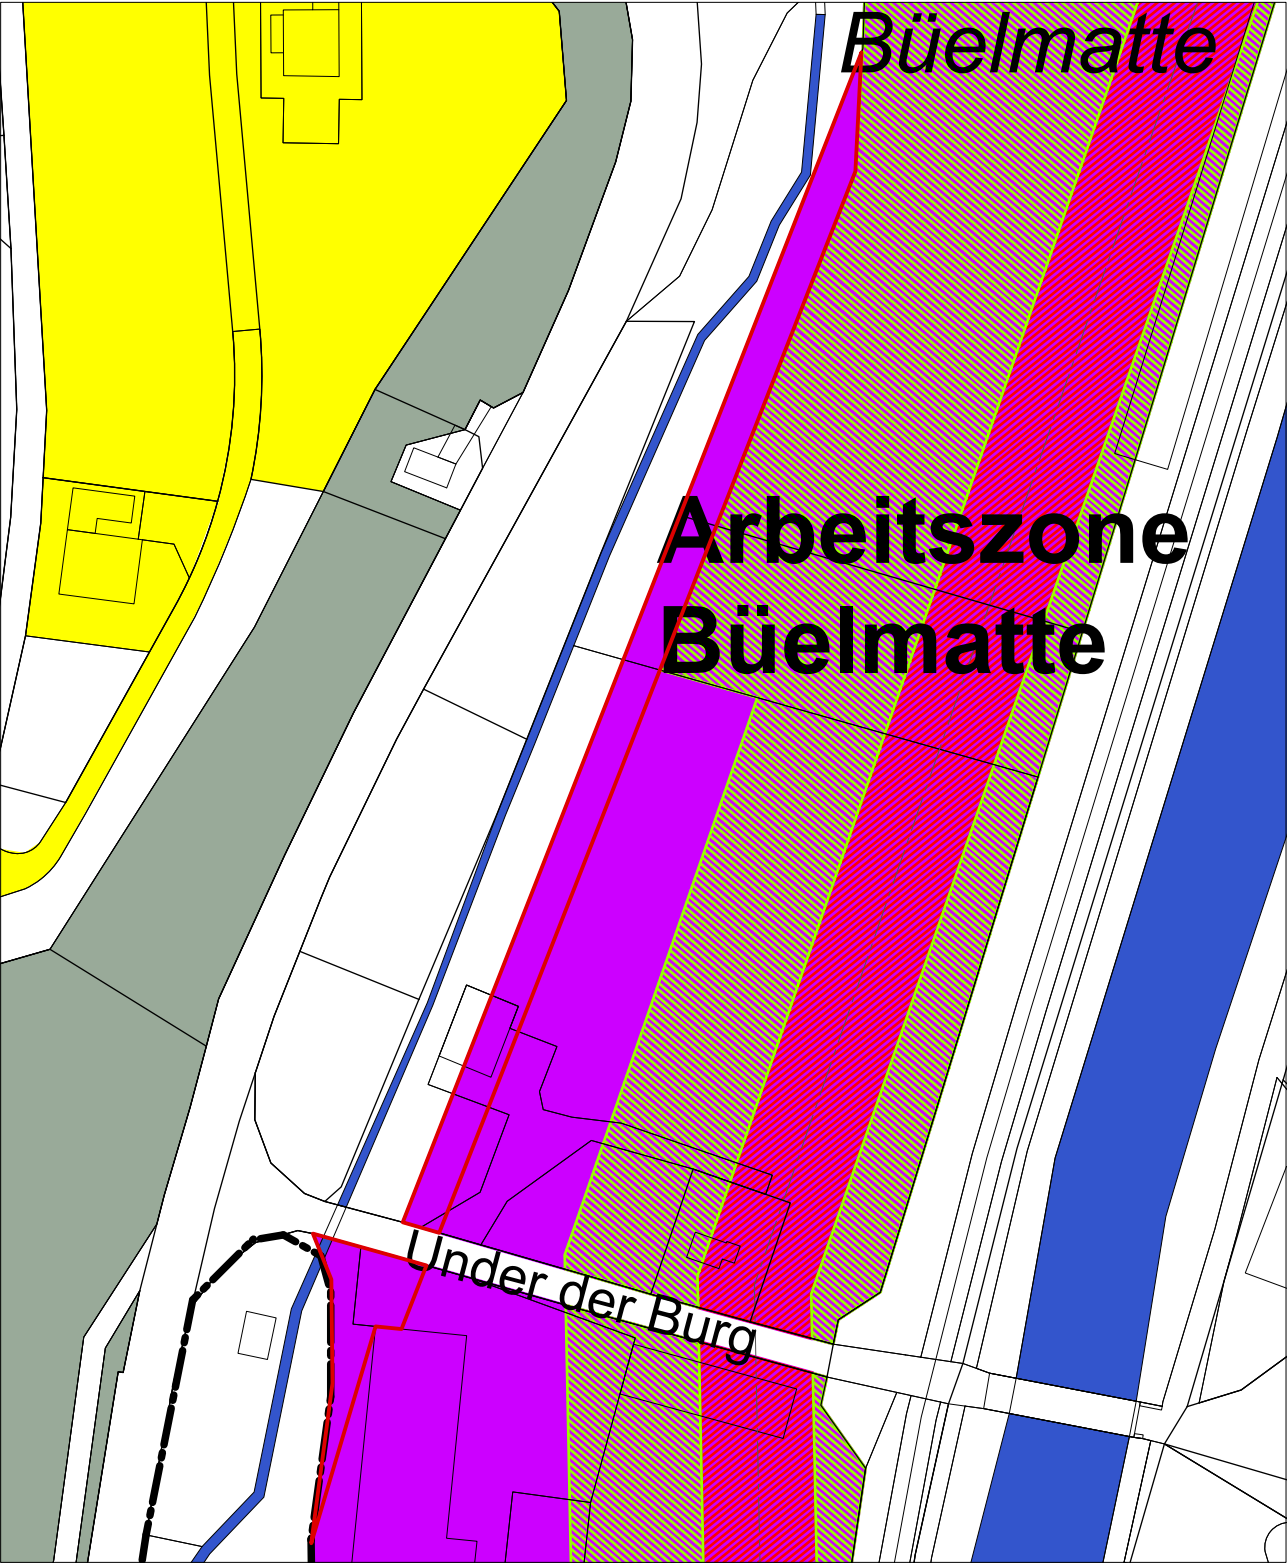

0 1000m



GENEHMIGUNGSVERMERKE

Mitwirkung vom 8. März bis 8. April 2019

1. Vorprüfung vom 19. Juni 2019

2. Vorprüfung vom 27. Mai 2025

Publikation im Amtsblatt vom 18. März 2026

Publikation im amtlichen Anzeiger vom 19. März 2026

Öffentliche Auflage vom 20. März bis 20. April 2026

Einspracheverhandlungen am

Erledigte Einsprachen:

Unerledigte Einsprachen:

Rechtsverwahrungen:

Beschlossen durch den Gemeinderat am

Beschlossen durch die Gemeindeversammlung am

Namens der Einwohnergemeinde:

Die Präsidentin

Der Gemeindeschreiber

Beatrice Zeller

Patrick Zeller

Die Richtigkeit dieser Angaben bescheinigt:

Zweismmen, den

Der Gemeindeschreiber

Patrick Zeller

Genehmigt durch das Amt für Gemeinden und Raumordnung AGR am